


Meldergruppe:	Gebäude / Bereich:	Geschoss:	Raum:	Melderanzahl:	Melderart:	Besonderes:
2	[REDACTED]	EG	Verkaufshalle 1 Verkaufshalle 2	5	Druckknopf-Melder	

DETAILPLAN

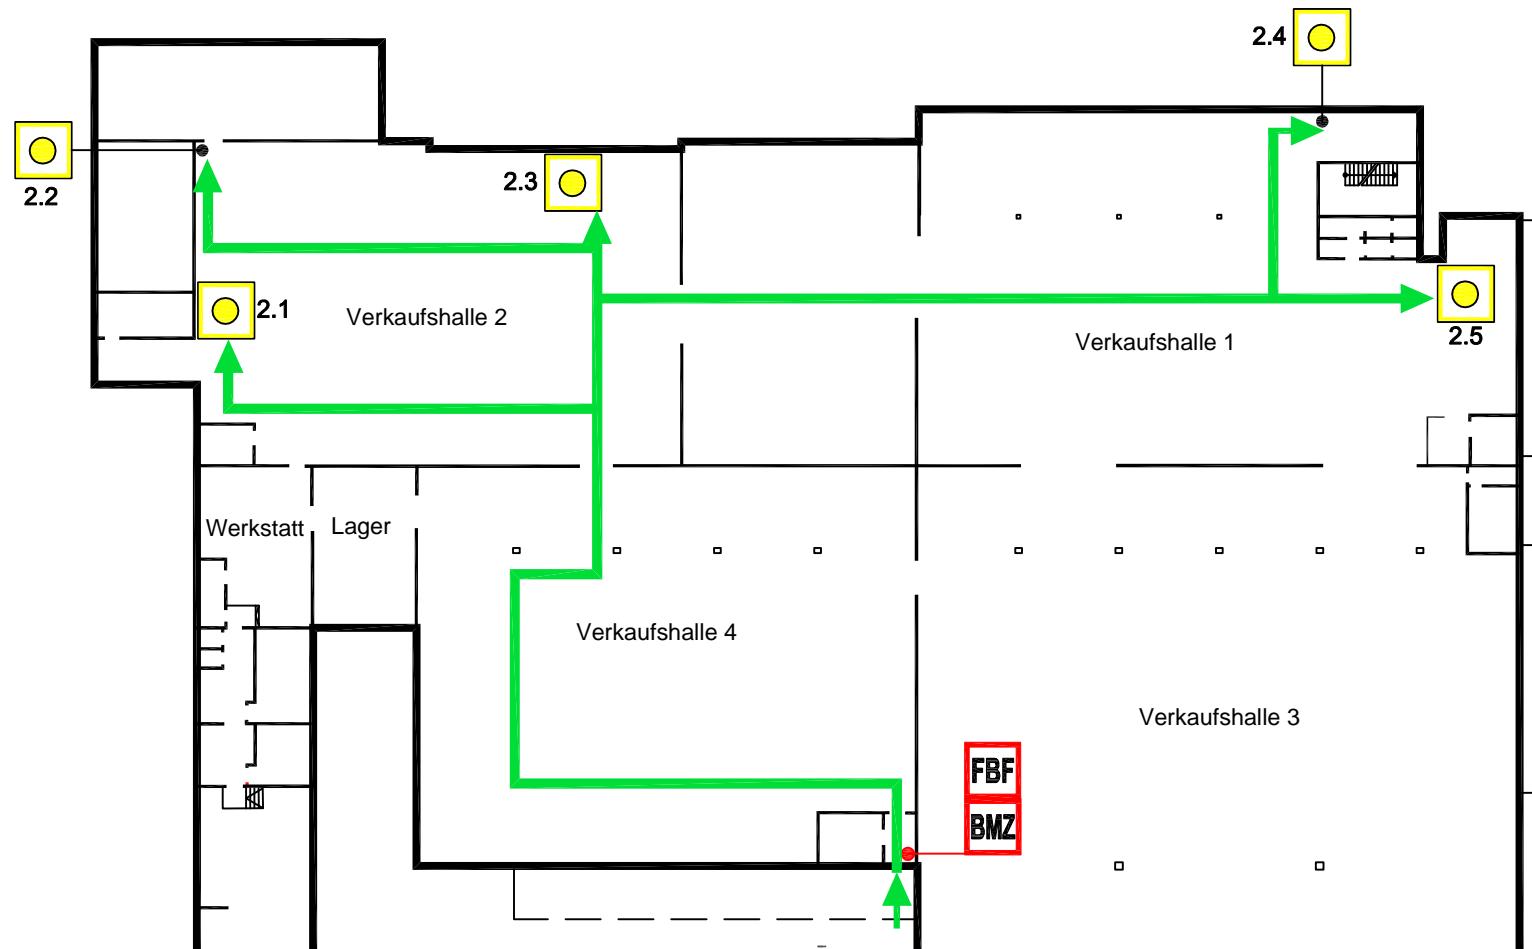

Legende:

- Druckknopf-Melder
- BMZ
- FBF
- Objektzugang
- Einsatzweg

